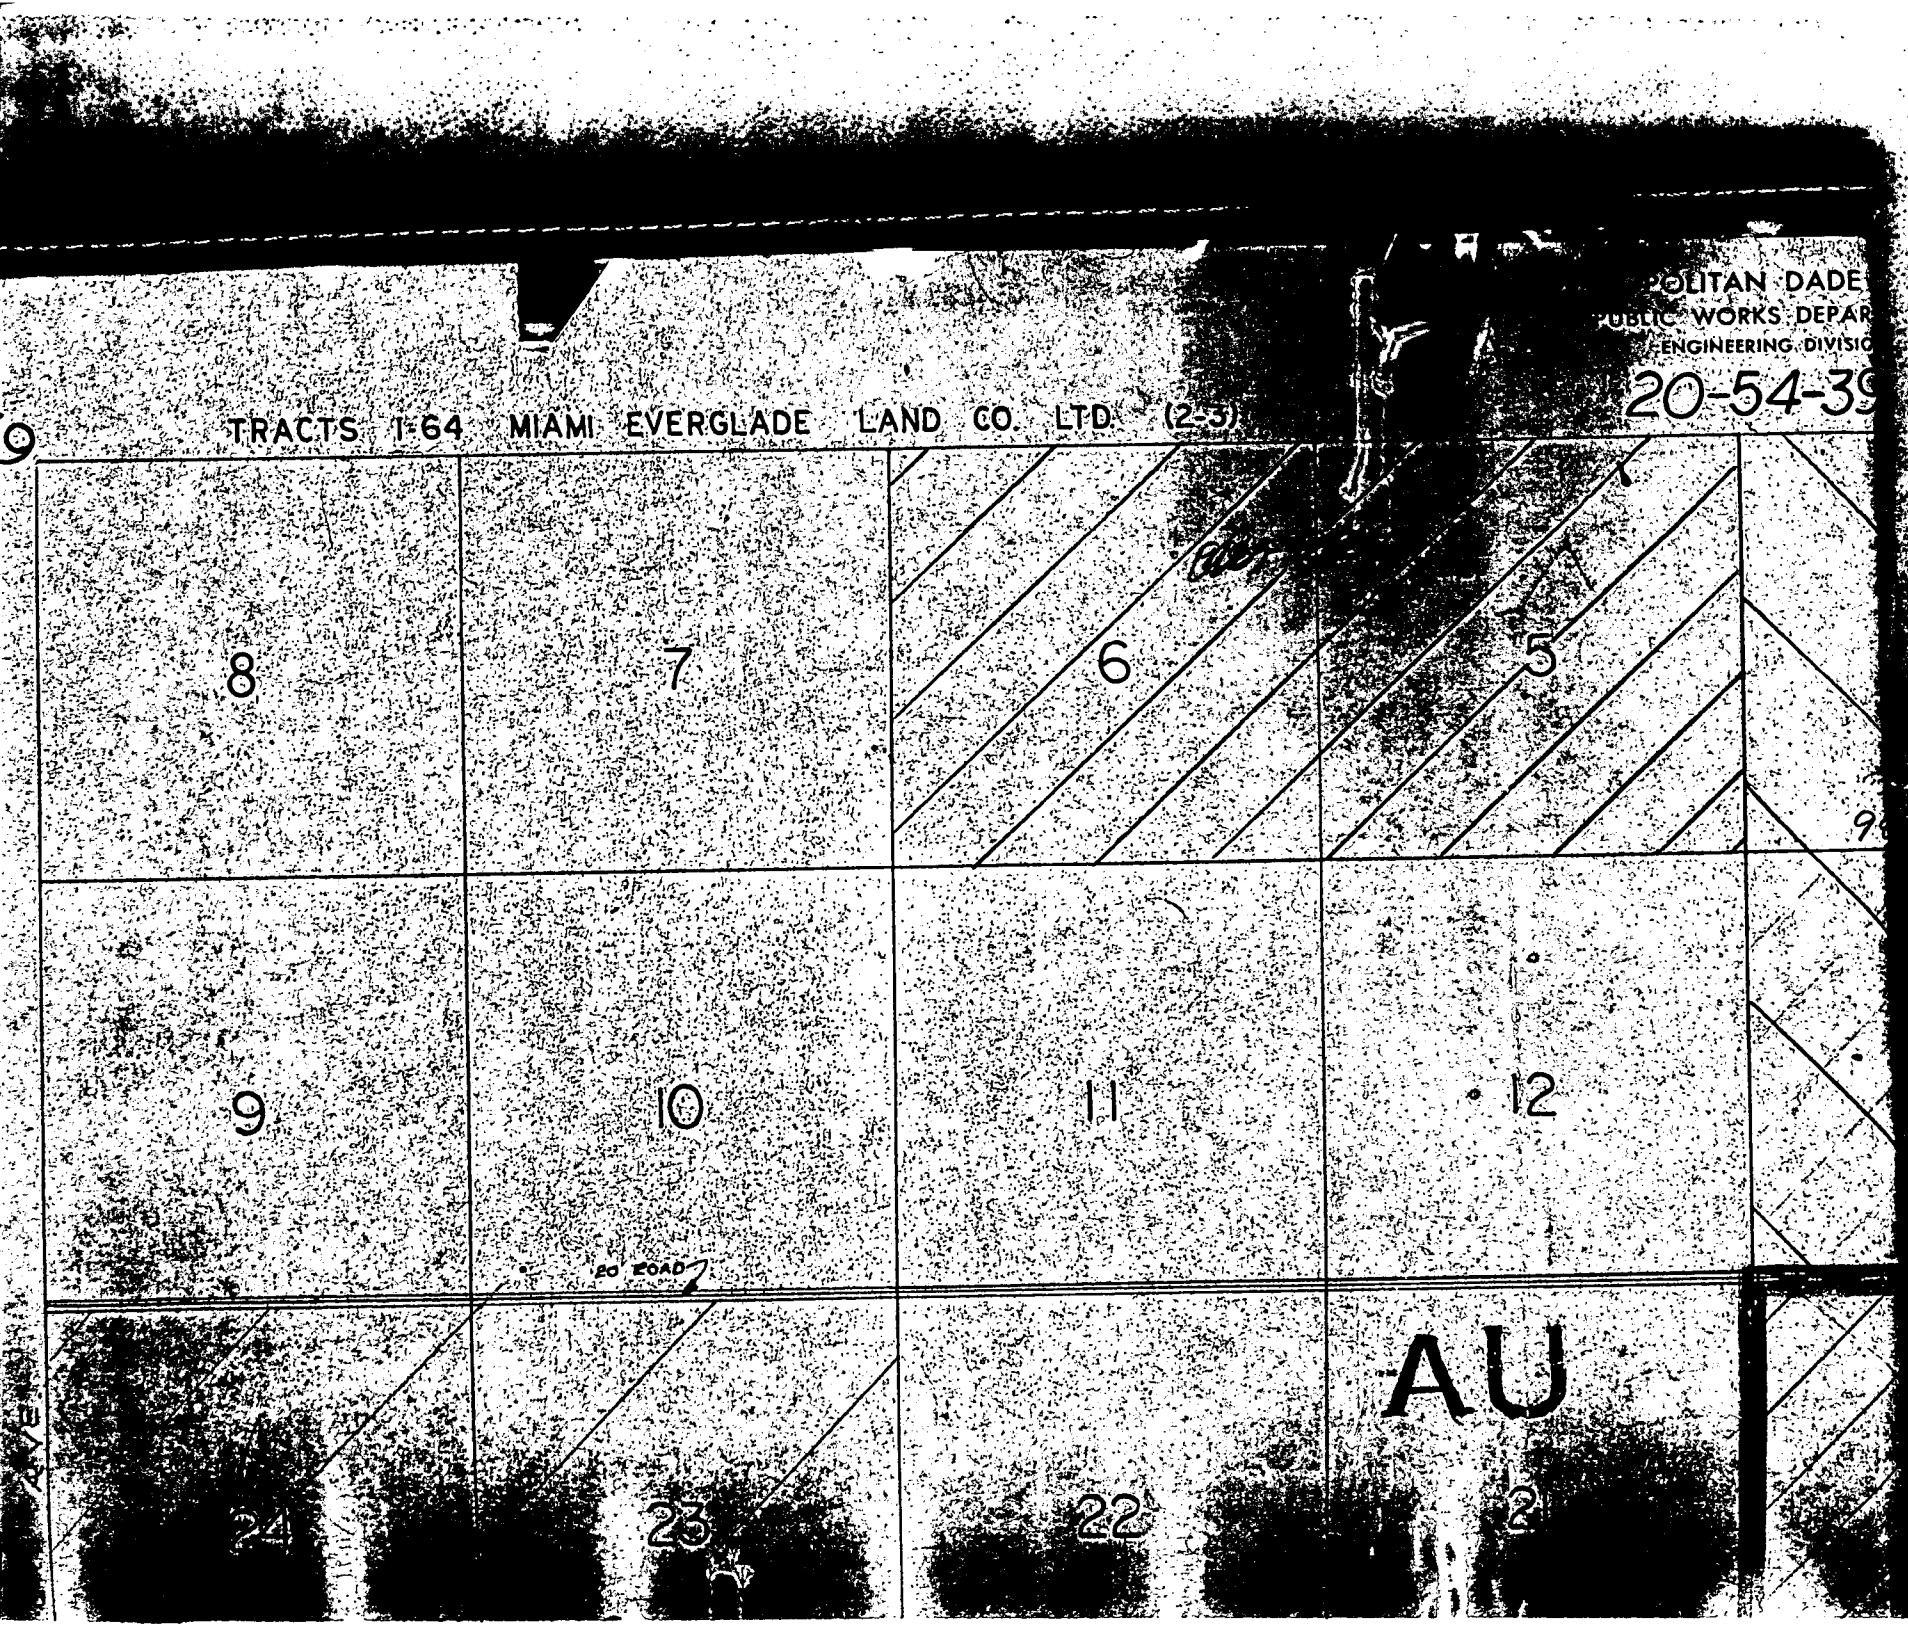
POLITAN DADE
PUBLIC WORKS DEPAR
ENGINEERING DIVISIO
20-54-39
TRACTS 1-64 MIAMI EVERGLADE LAND CO. LTD. (2-3)
8
7
6
5
9
10
11
12
20 ROAD
AU
24
23
22
2