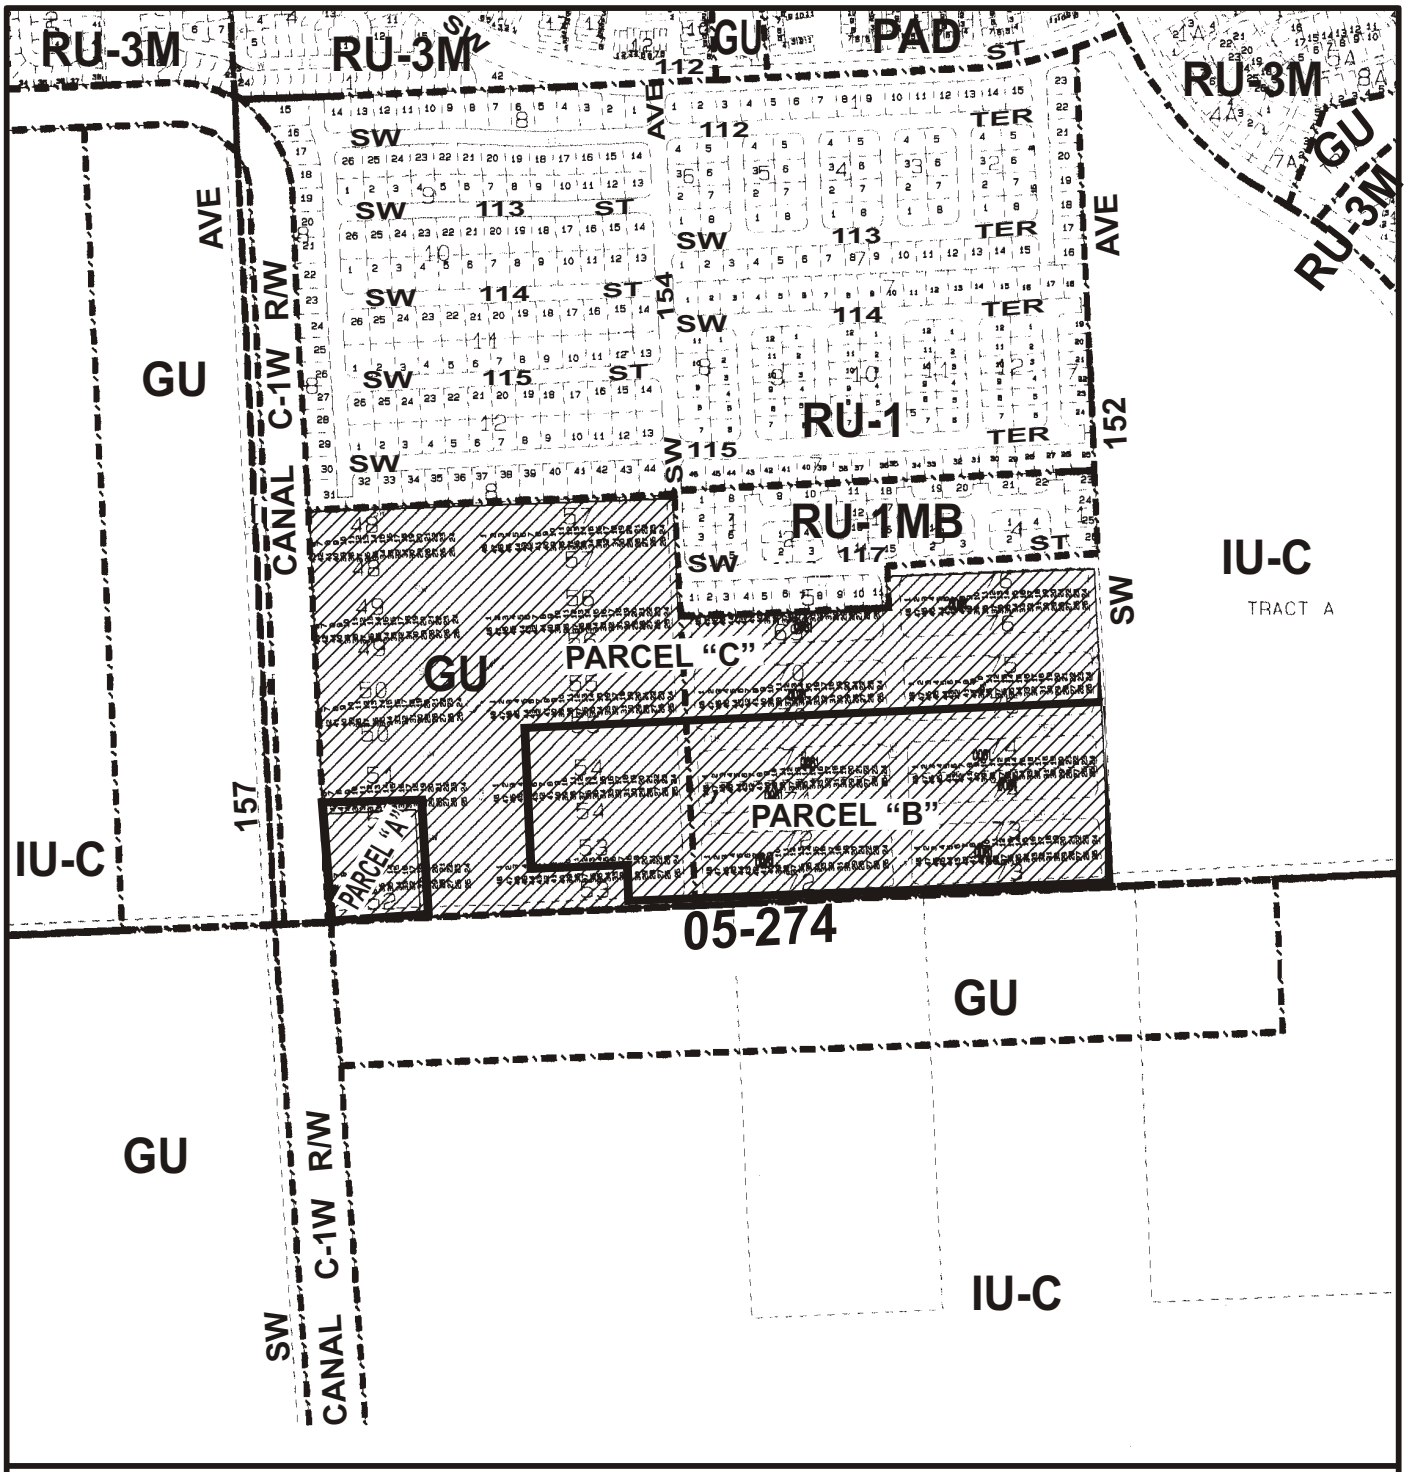

MIAMI-DADE COUNTY

HEARING MAP

S C A L E
0 NTS
N

SUBJECT PROPERTY

Section:09 Township: 55 Range:39
Process Number: 05-274
Applicant: CENTURY BUSINESS PARK LLC
Zoning Board: C11
District Number: 11
Cadastral: KEELING
Scale: 1:600

MIAMI-DADE COUNTY

GEOMATICS 05-274 02/05
REV. (LEGAL DES.) 02/06 KS.
REVISION 07/05/06 JP
REV. (LEGAL DESC.) 10/04/06 KS.
REV. (LEGAL DESC.) 10/12/06 KS.
REV. (ZONE CHANGE) 10/24/06 KS.
REV. (Delete st. Name) 05/15/07

MIAMI-DADE COUNTY

AERIAL

S C A L E
0 NTS

N

SUBJECT PROPERTY

Section:09 Township: 55 Range:39
Process Number: 05-274
Applicant: CENTURY BUSINESS PARK LLC
Zoning Board: C11
District Number: 11
Cadastral: KEELING
Scale: NTS

MIAMI-DADE COUNTY

GEOMATICS 05-274 02/05
REV. (LEGAL DES.) 02/06 KS.
REVISION 07/05/06 JP
REV. (LEGAL DESC.) 10/04/06 KS.
REV. (LEGAL DESC.) 10/12/06 KS.

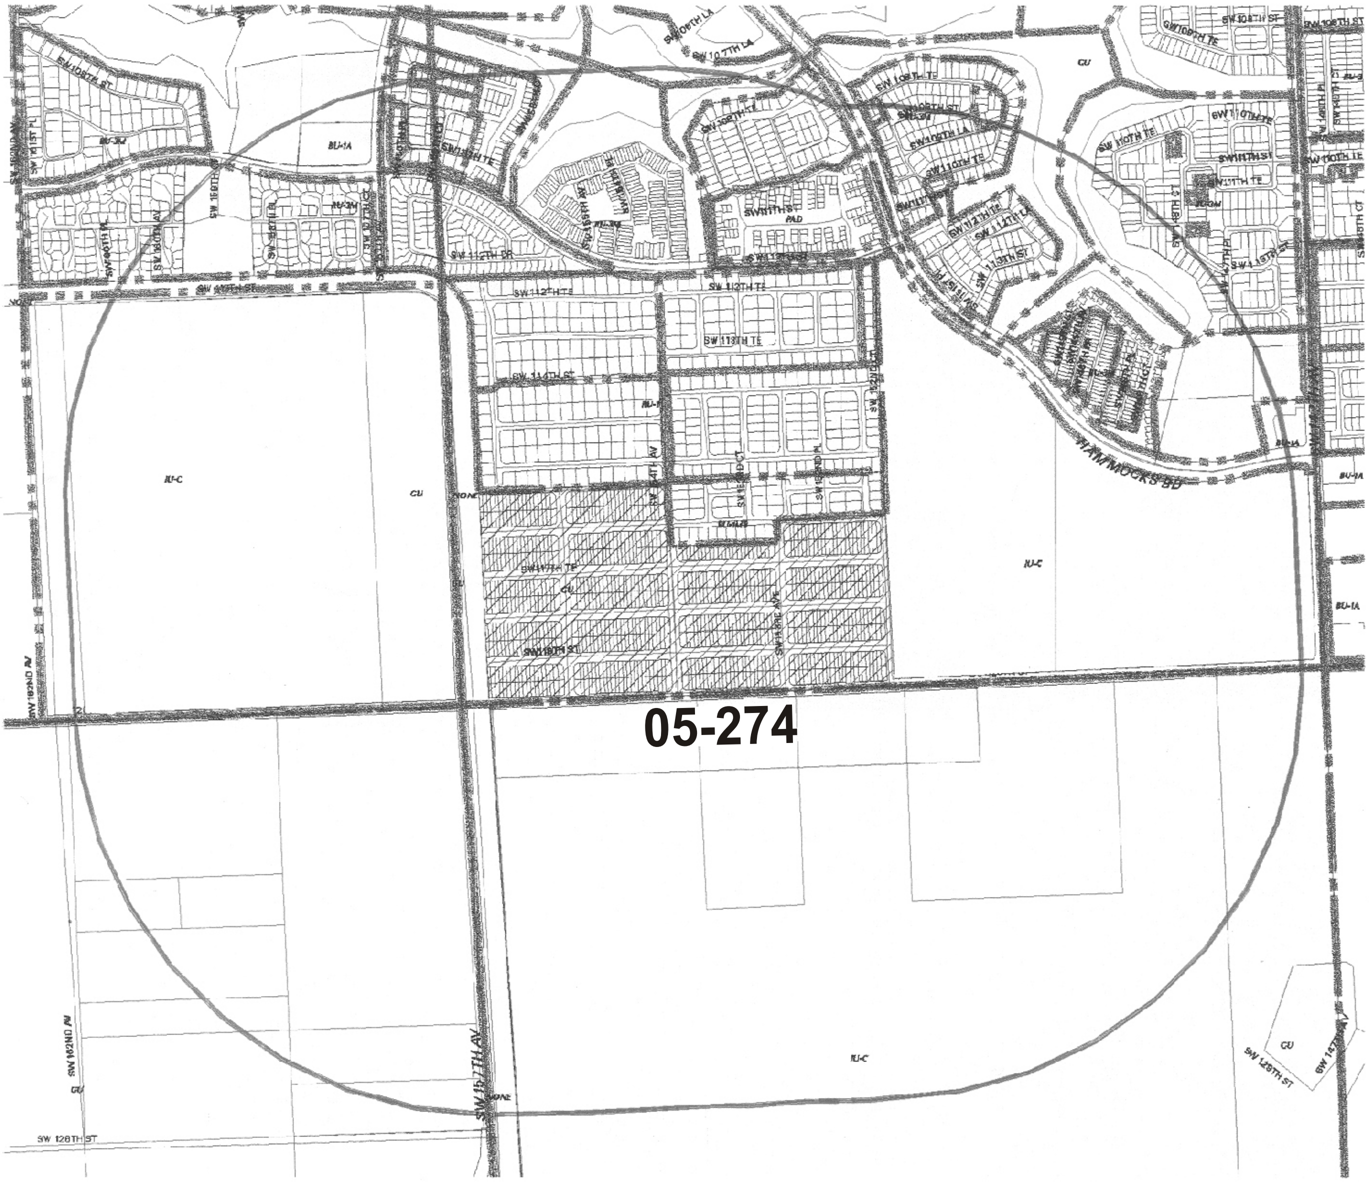

MIAMI-DADE COUNTY

RADIUS MAP

Section:09 Township: 55 Range:39
Process Number: 05-274
Applicant: CENTURY BUSINESS PARK LLC
Zoning Board: C11
District Number: 11
Cadastral: KEELING
Scale: NTS

S C A L E
0 NTS
N

SUBJECT PROPERTY & CONTIGUOUS IF APPLICABLE

Radius: 2640'

MIAMI-DADE COUNTY

GEOMATICS 05-274 02/05
REV. (LEGAL DES.) 02/06 KS.
REVISION 07/05/06 JP
REV. (LEGAL DESC.) 10/04/06 KS.
REV. (LEGAL DESC.) 10/12/06 KS.