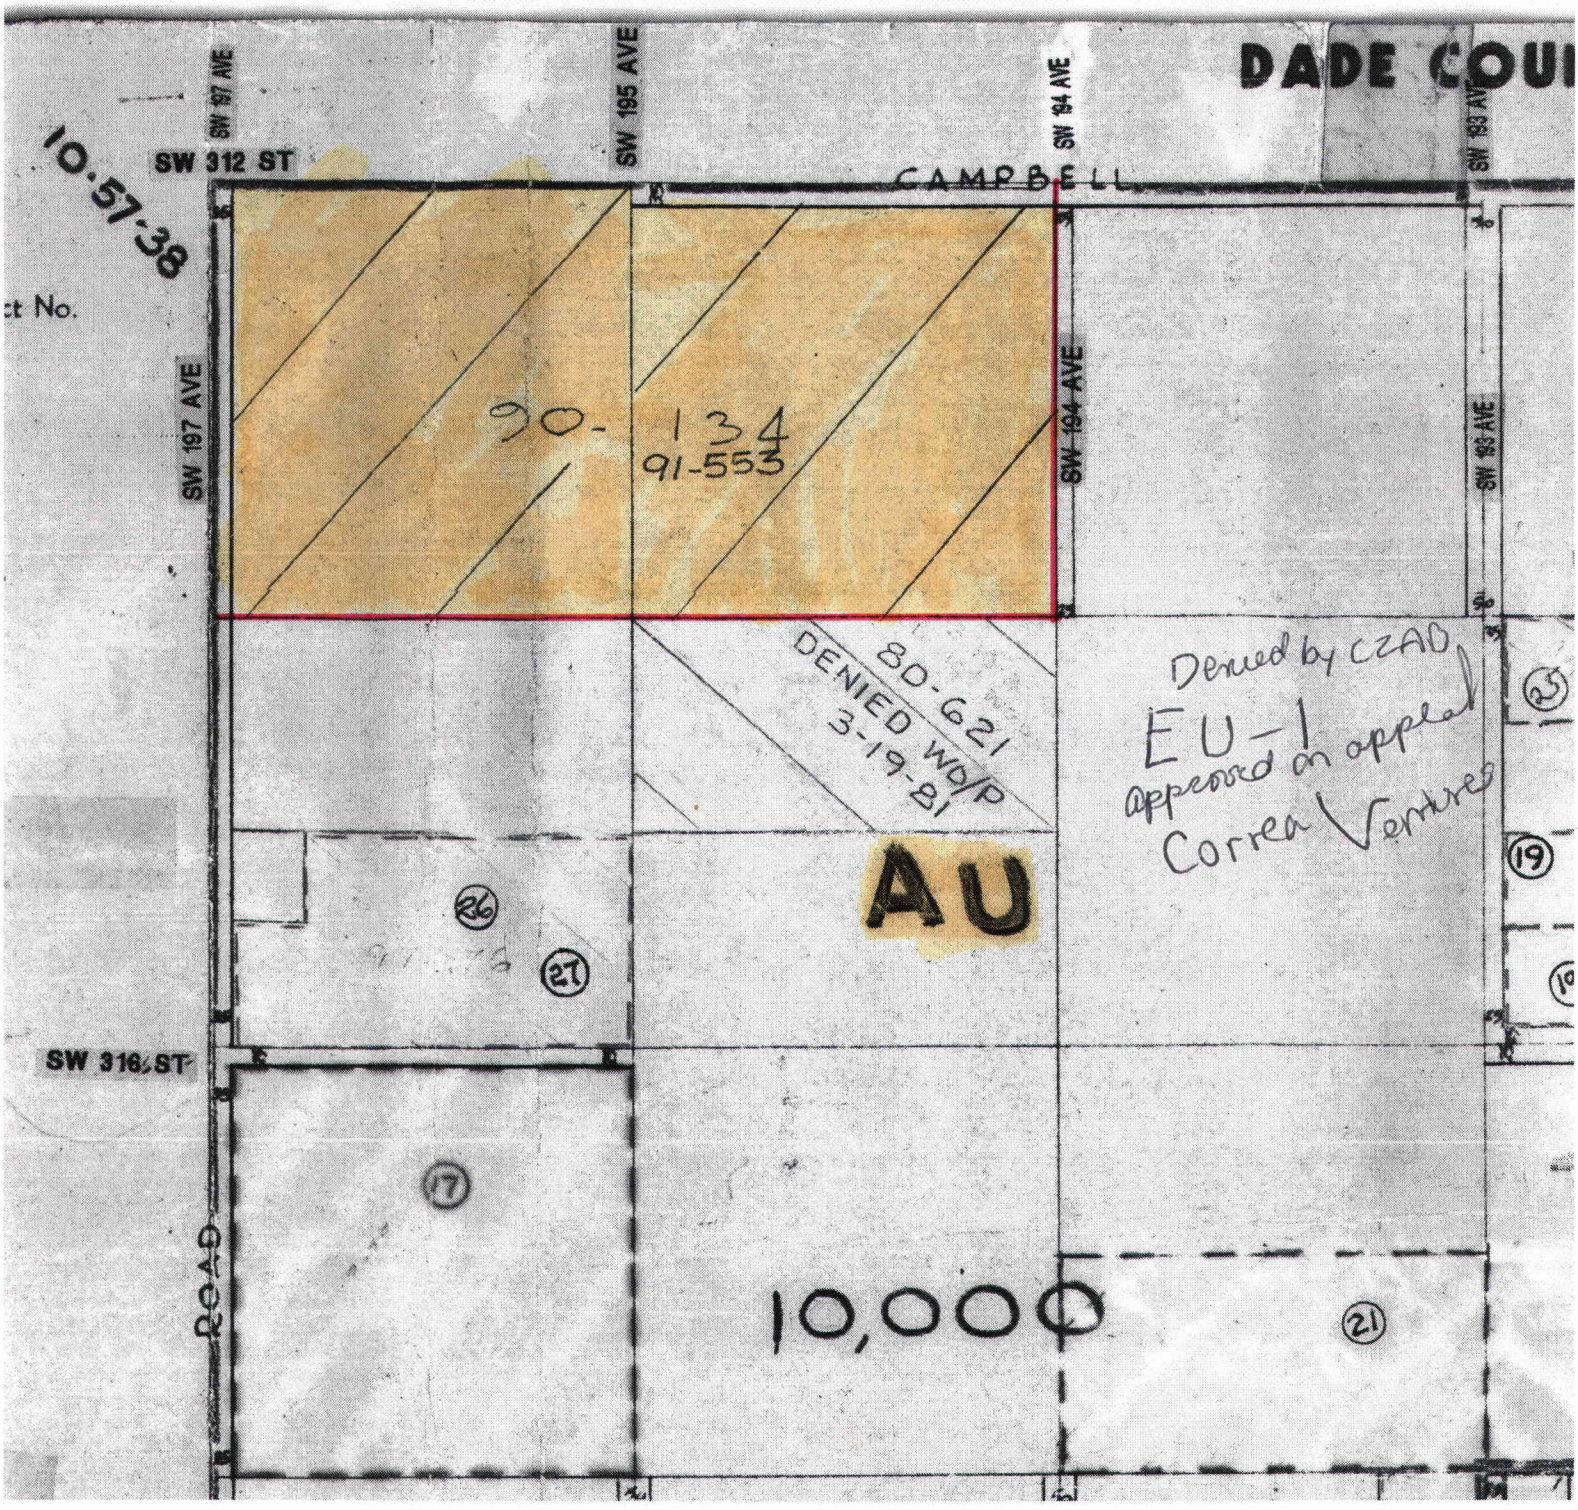
DADE COU
SW 97 AVE
SW 195 AVE
SW 194 AVE
SW 193 AVE
SW 312 ST
CAMPBELL
10-57-38
SW 197 AVE
SW 194 AVE
SW 193 AVE
90-134
91-553
80-621
DENIED W/P
3-19-81
Denied by CZAB
EU-1
appeared on appeal
Correa Ventures
AU
SW 316 ST
ROAD
10,000