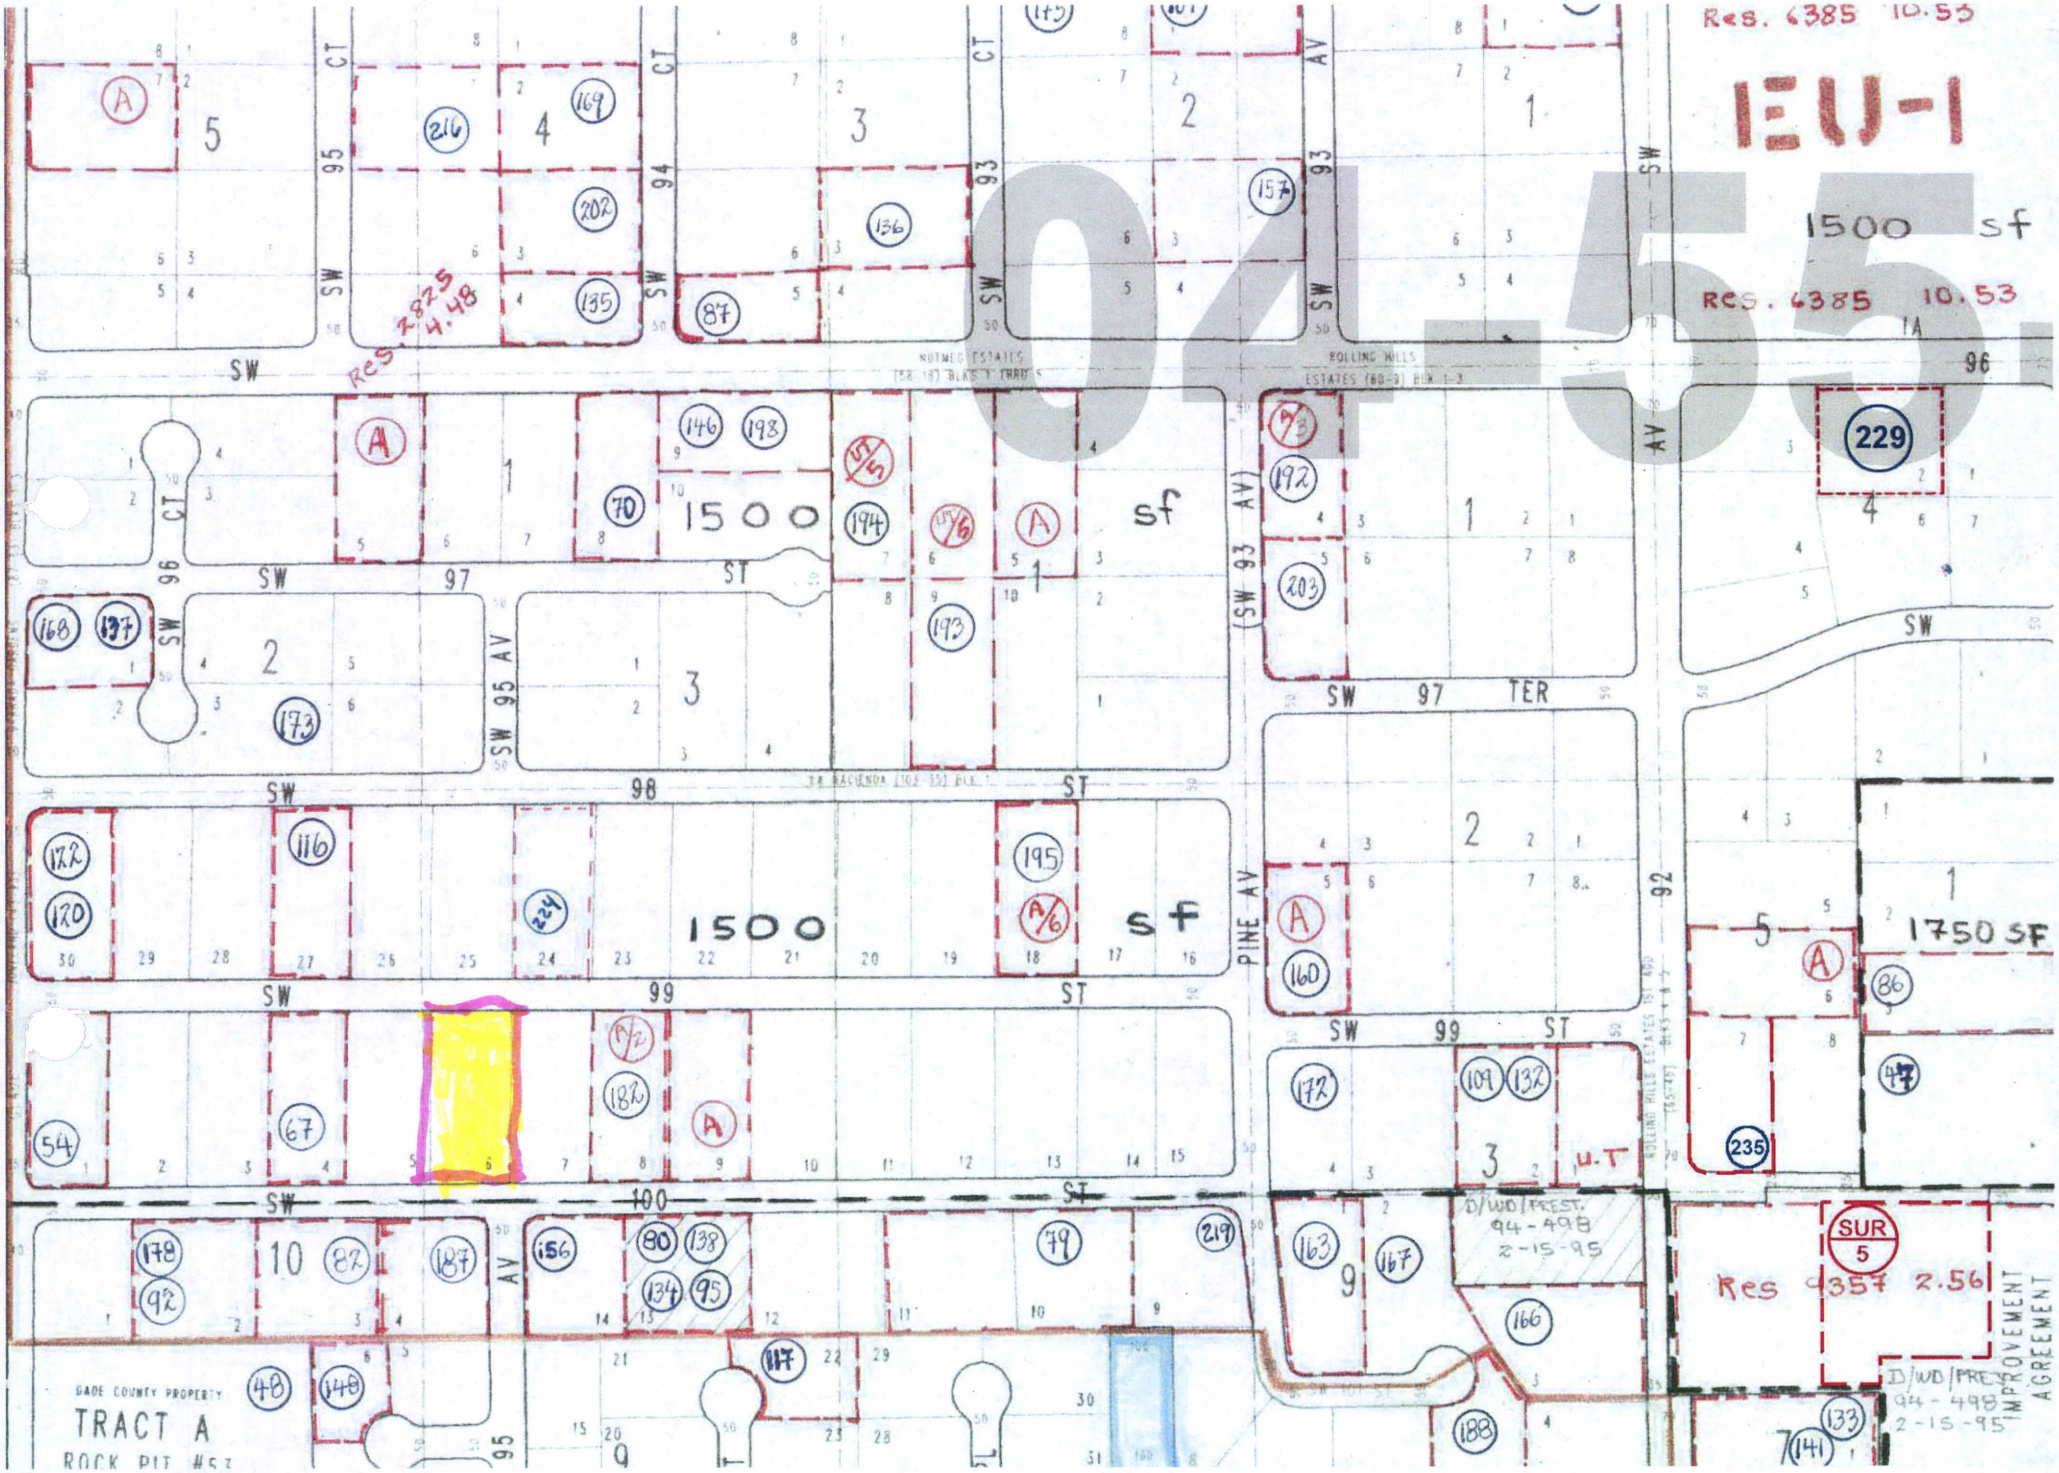
Res. 6385 10.53
EU-1
1500 sf
Res. 6385 10.53
04-55
Res. 2825 4.48
1500 sf
1500 sf
1750 SF
SW 95 CT
SW 96 CT
SW 97 ST
SW 98 ST
SW 99 ST
SW 100 ST
SW 93 AV
PINE AV
SW 97 TER
SW 92
SW 96
SW 95 AV
D/WD/PREST. 94-498 2-15-95
Res 9357 2.56
D/WD/PREST. 94-498 2-15-95
AGREEMENT IMPROVEMENT
DADE COUNTY PROPERTY
TRACT A
ROCK PIT #52