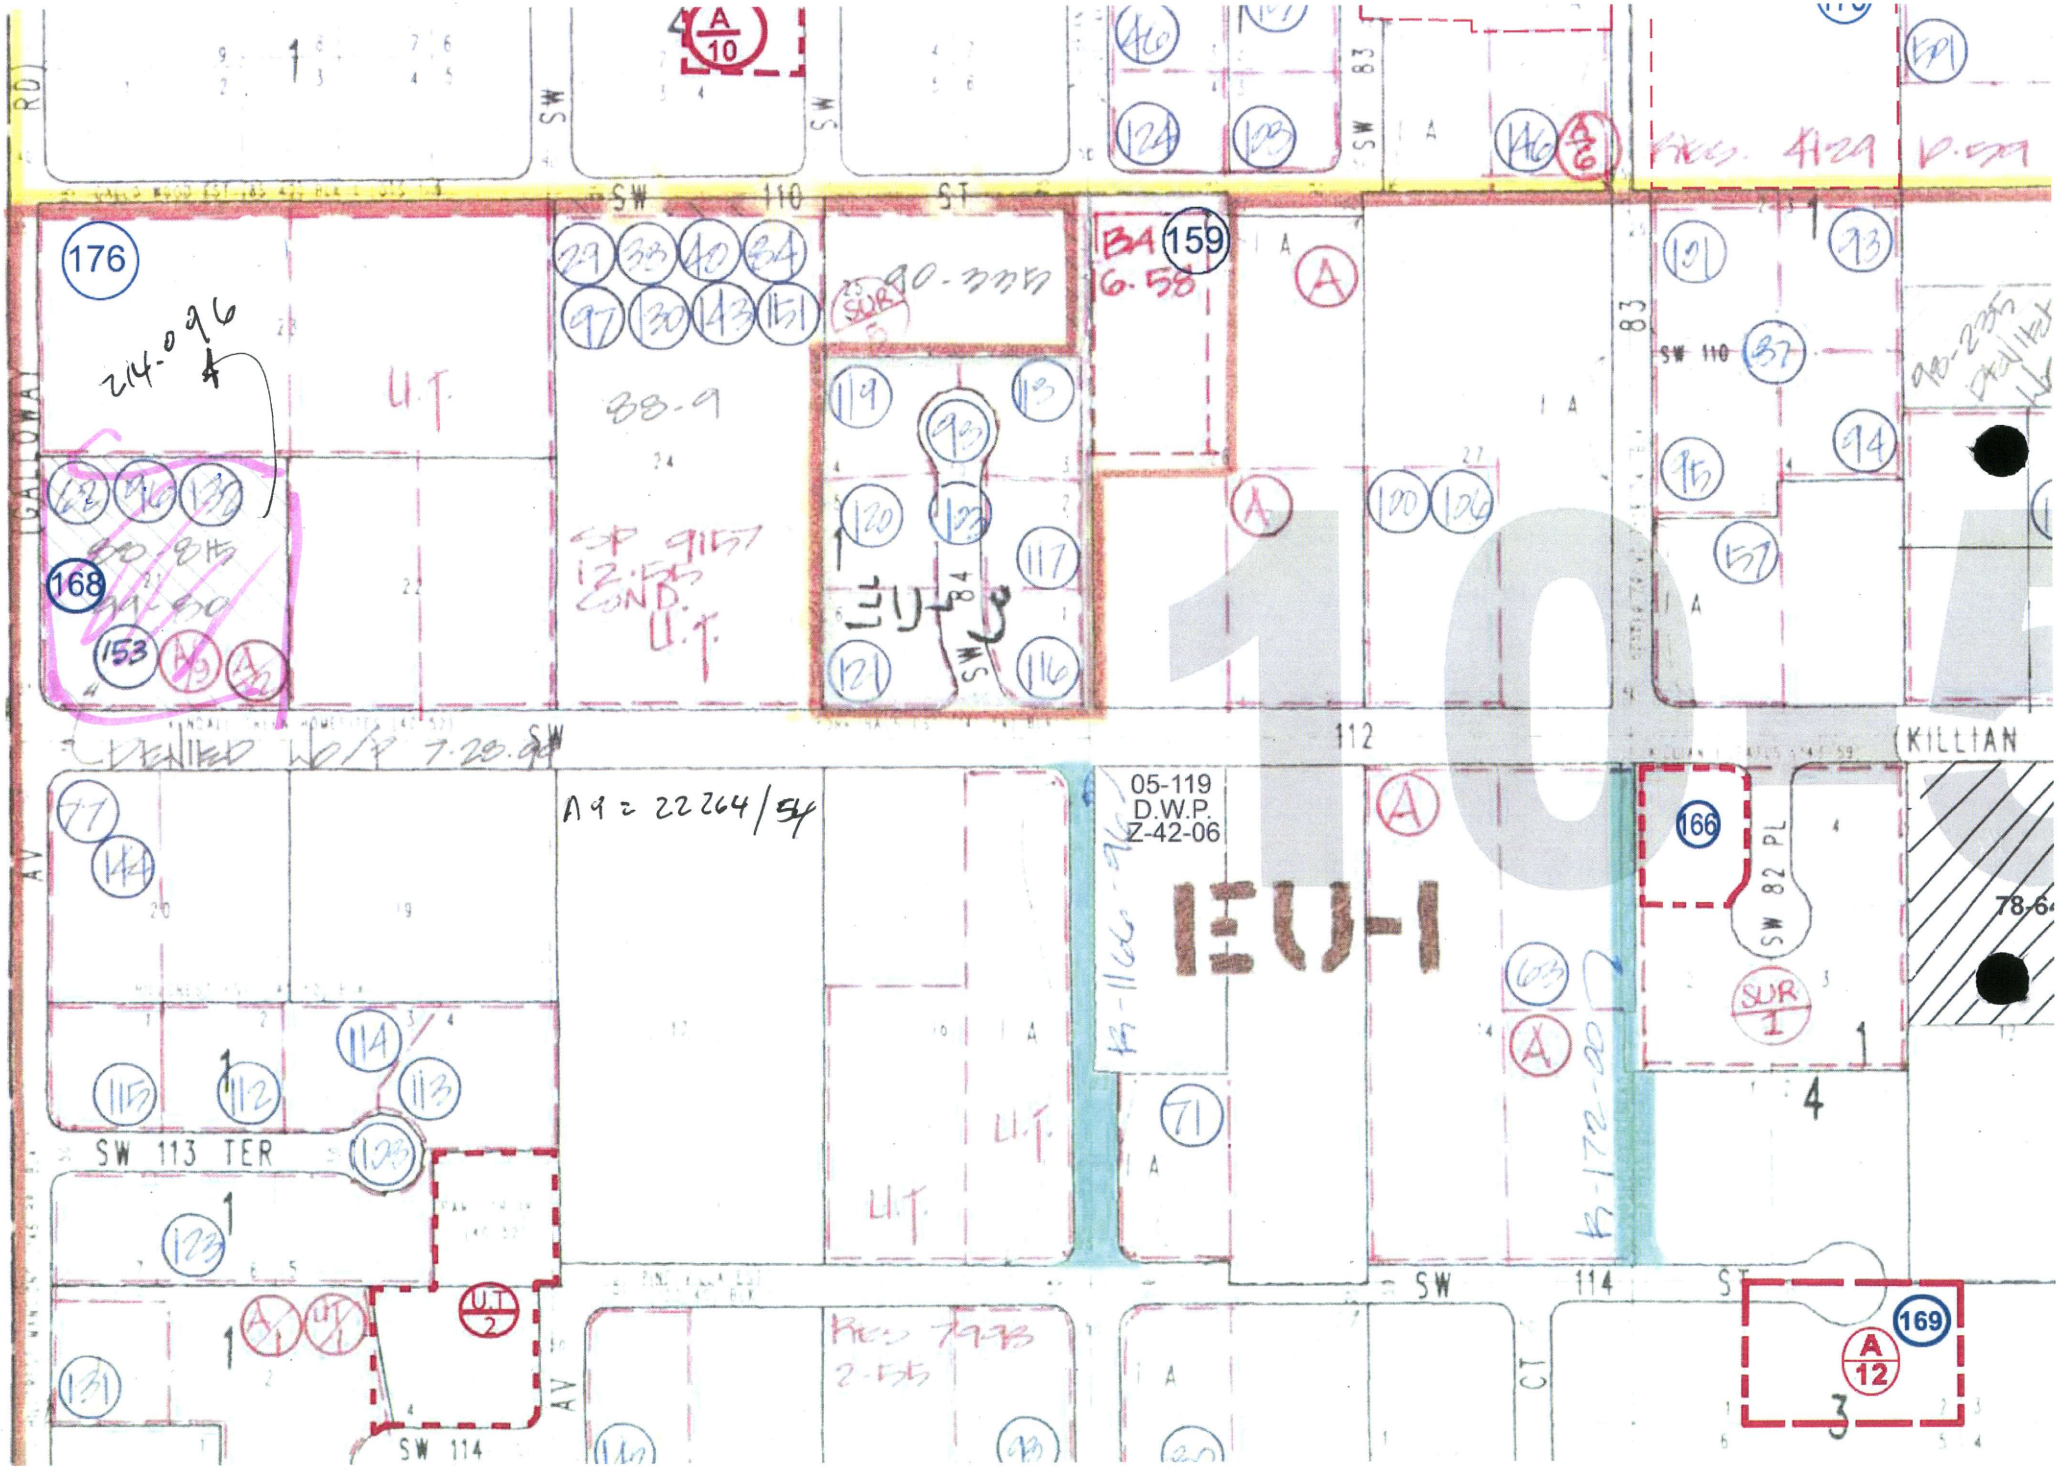

SW 110 ST
SW 83
SW 110
SW 112
KILLIAN
SW 82 PL
SW 113 TER
SW 114
SW 114 ST
GALLOWAY
AV
CT
176
168
153
159
166
169
A 10
A 6
A 12
U.T.
U.T. 2
SUR 5
SUR 1
B4 6.58
90-335
88-9
SP 9157 12.55 COND. U.T.
DENIED W/P 7.28.99
A9 = 22264/54
05-119 D.W.P. Z-42-06
EU-1
EU-3
Res. 4129 P.59
Res 7993 2-55
78-64